


ГРАДСКА ОПШТИНА БАРАЈЕВО  
МРЕЖА ОПШТИНСКИХ ПУТЕВА

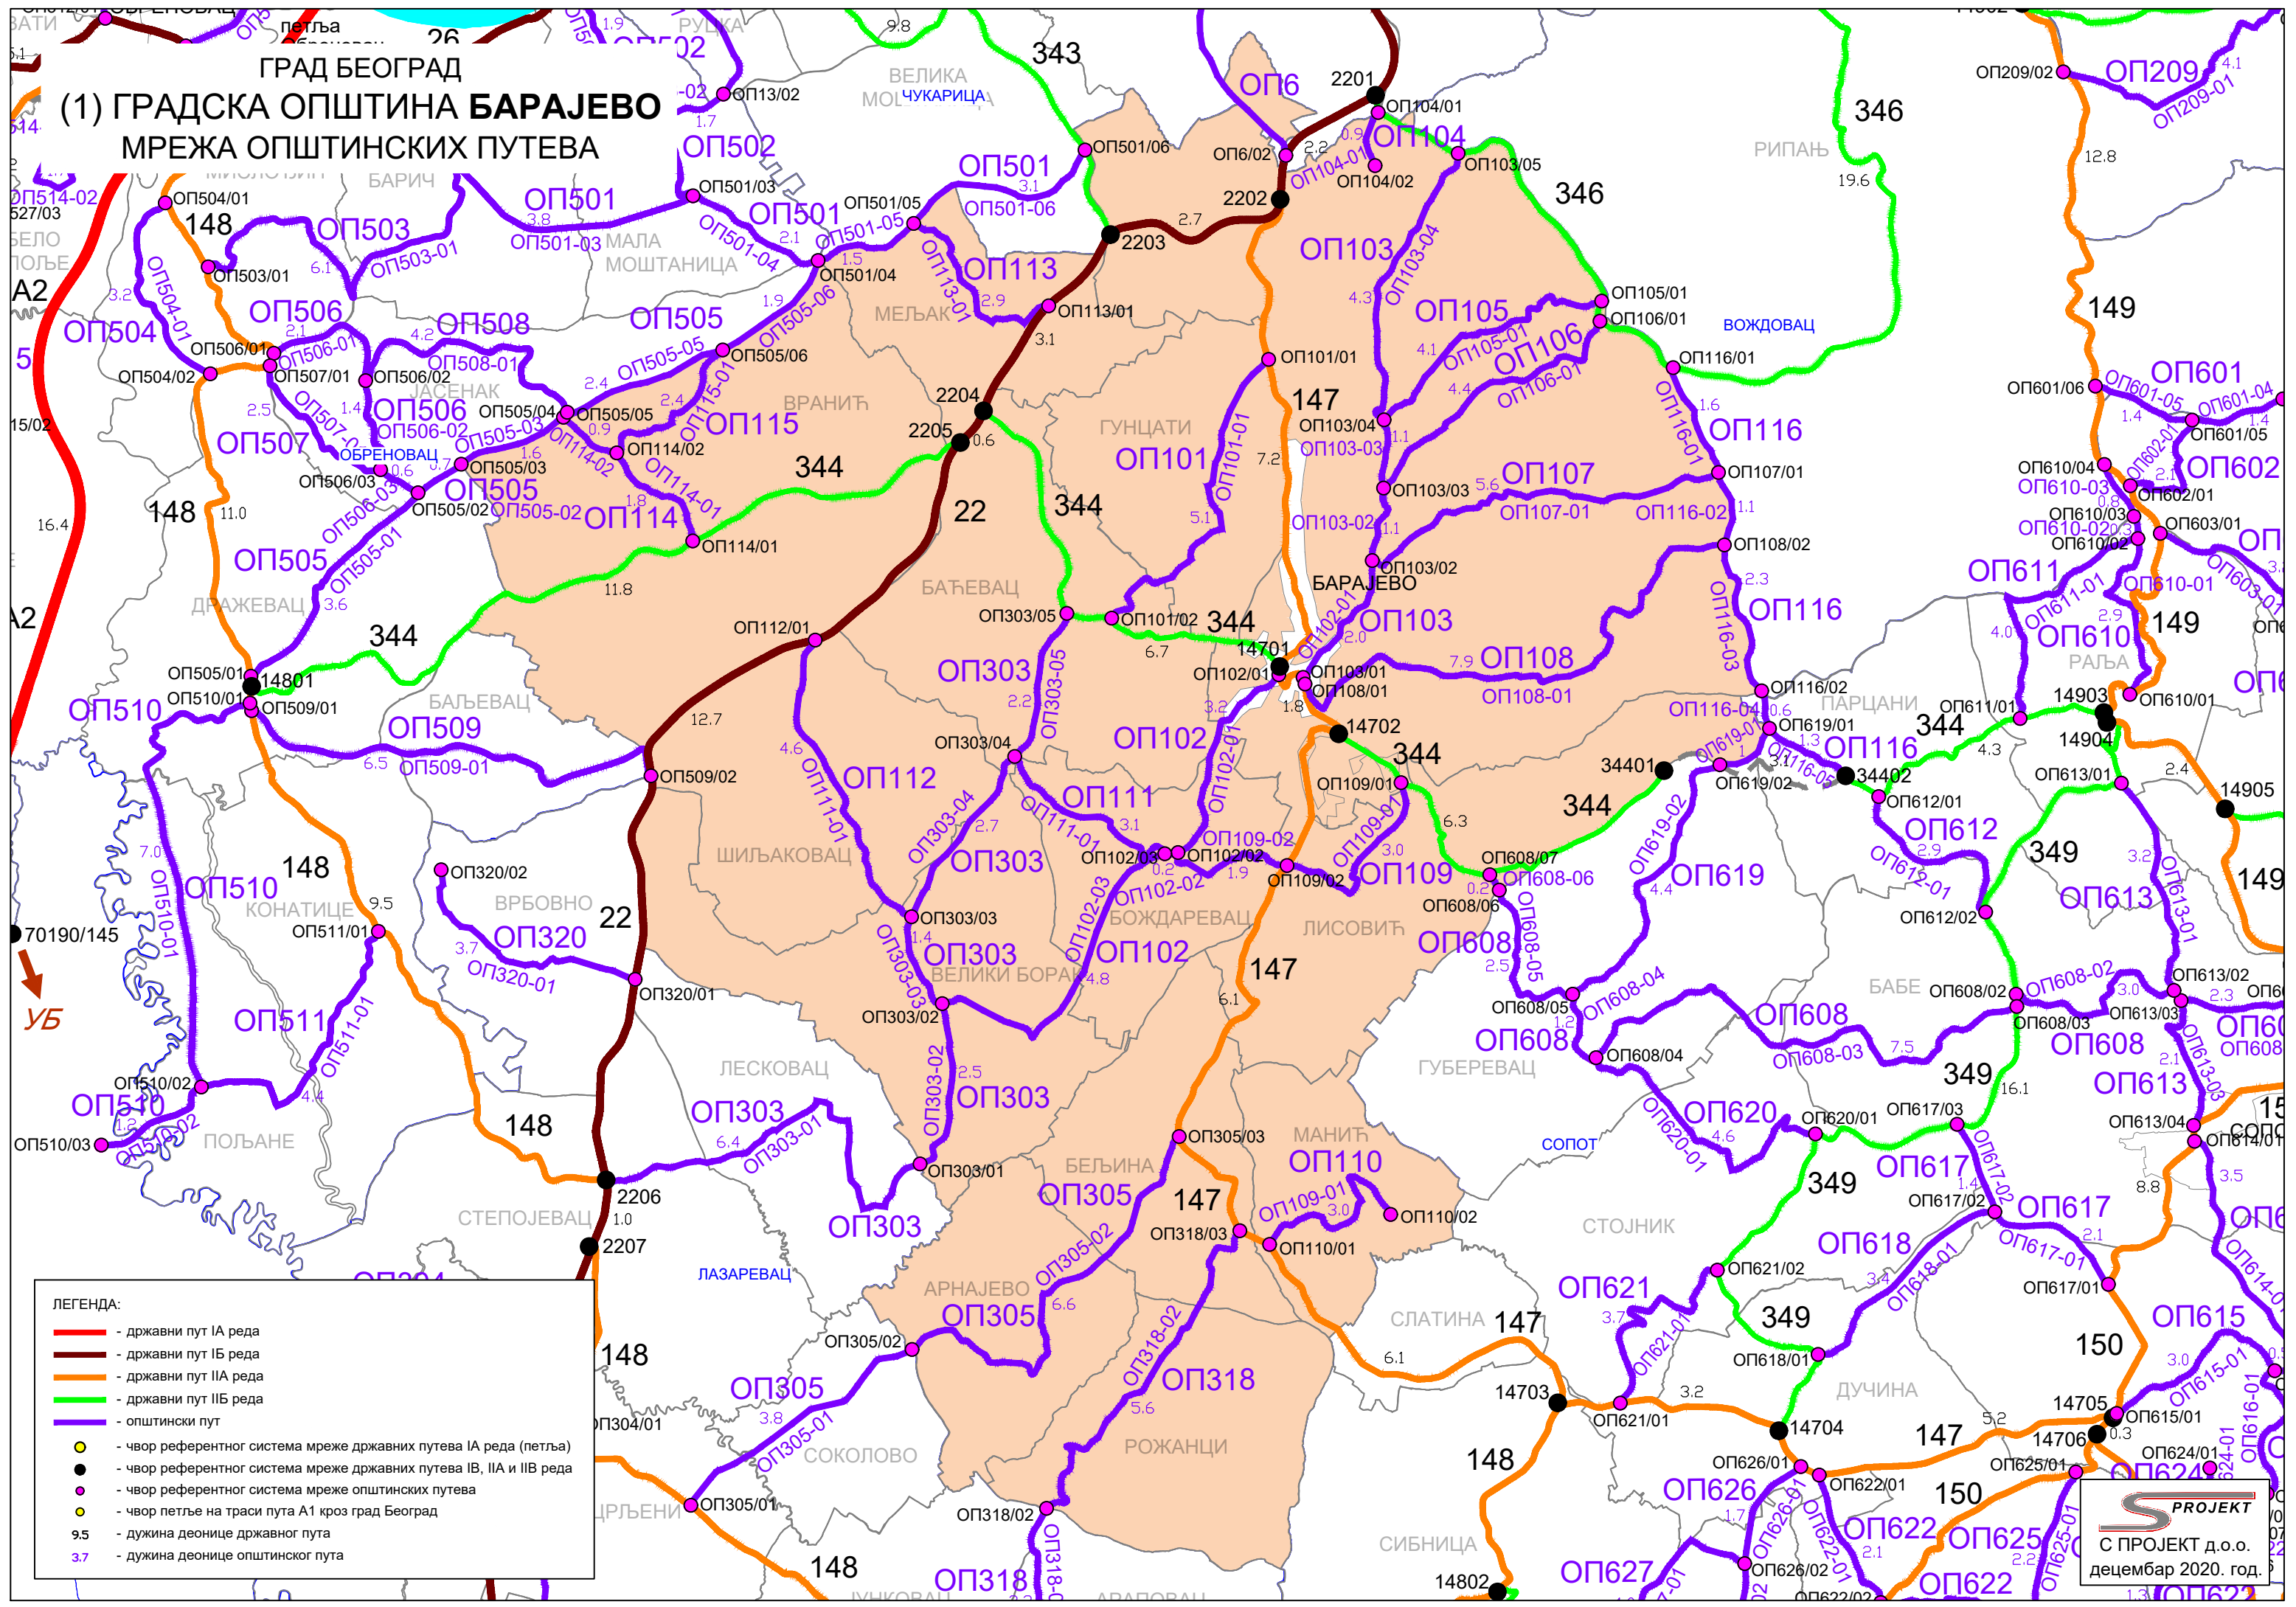

- ЛЕГЕНДА:
- - државни пут IА реда
  - - државни пут IБ реда
  - - државни пут IIA реда
  - - државни пут IIB реда
  - - општински пут
  - - чвор референтног система мреже државних путева IА реда (петља)
  - - чвор референтног система мреже државних путева IБ, IIA и IIB реда
  - - чвор референтног система мреже општинских путева
  - - чвор петље на траси пута А1 кроз град Београд
  - 9.5 - дужина деонице државног пута
  - 3.7 - дужина деонице општинског пута